



# Fensteranschluss – horizontal

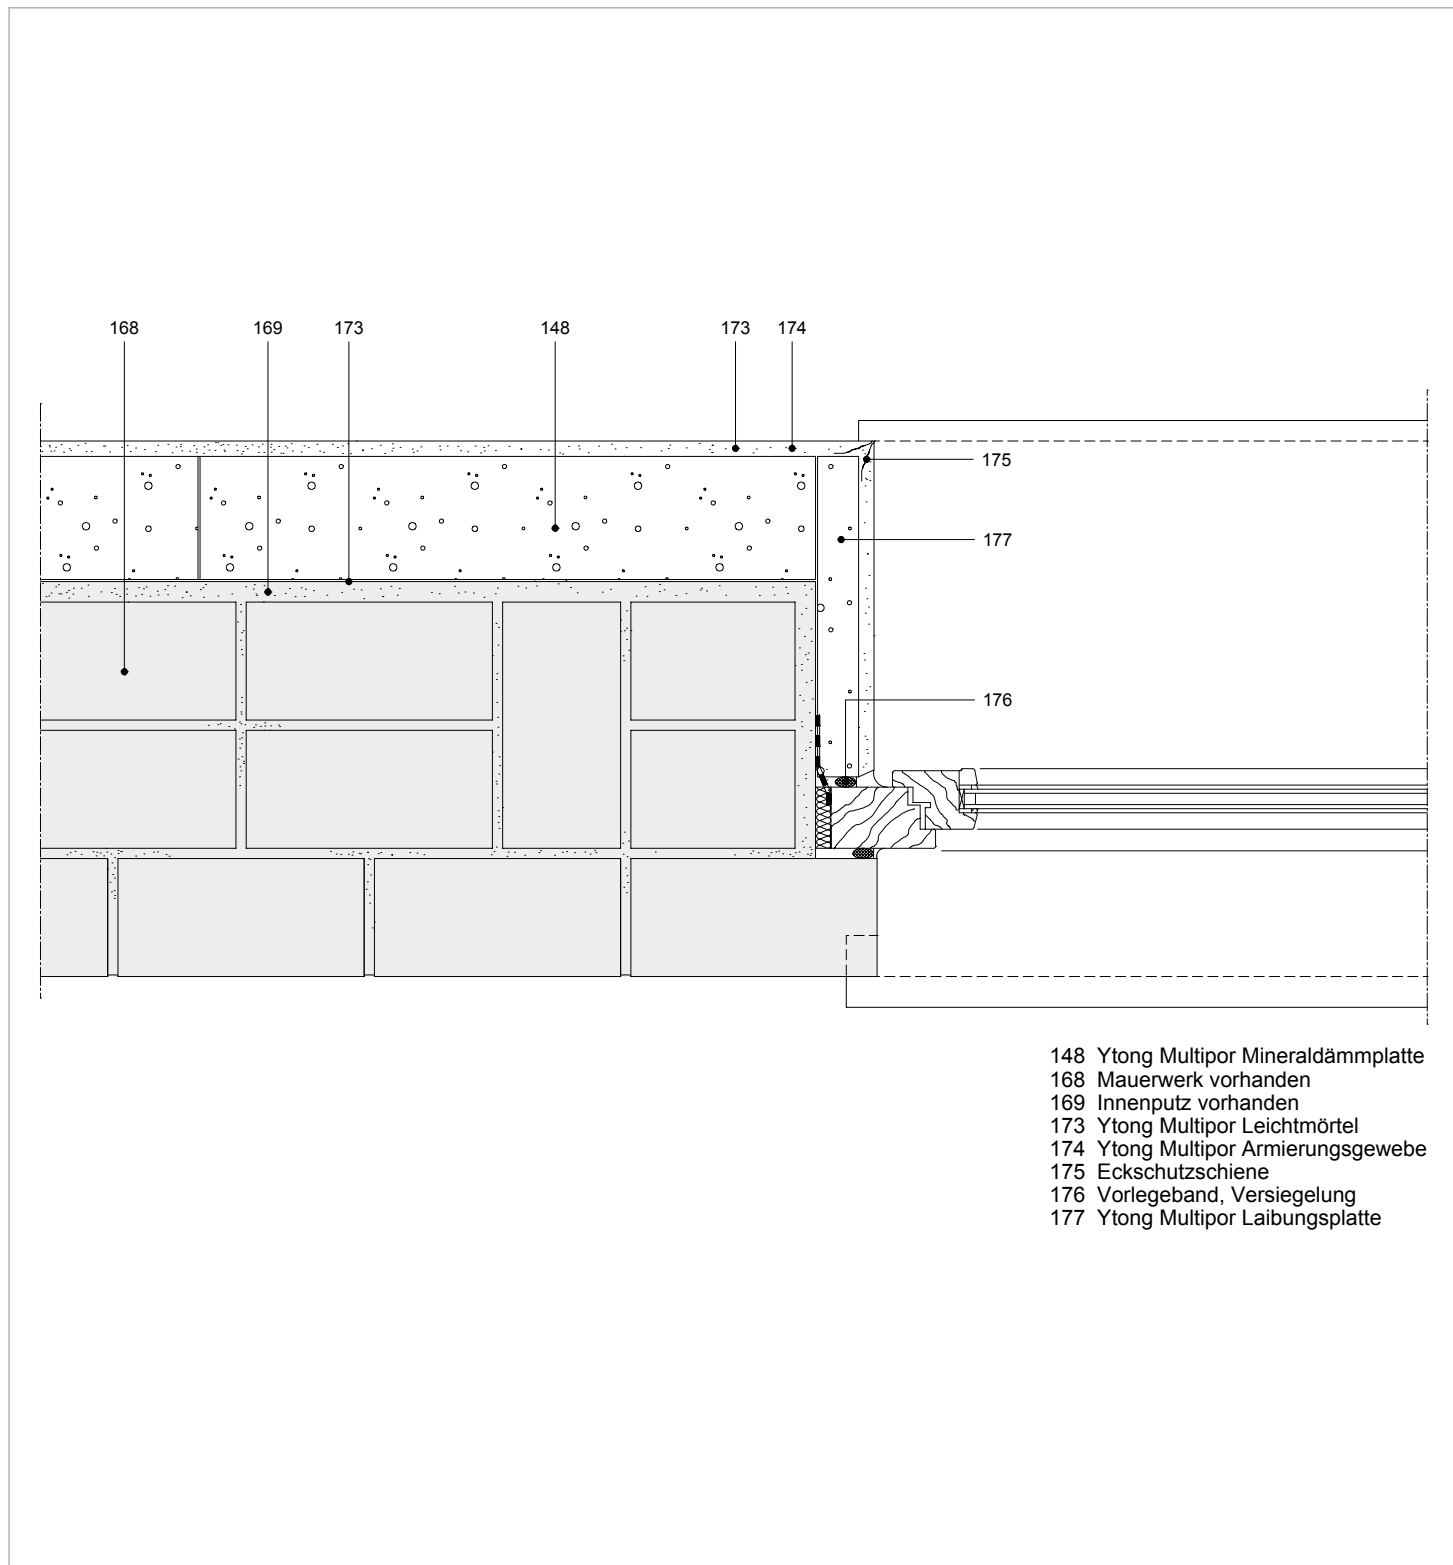

# Querschnitt Holzbalkendecke

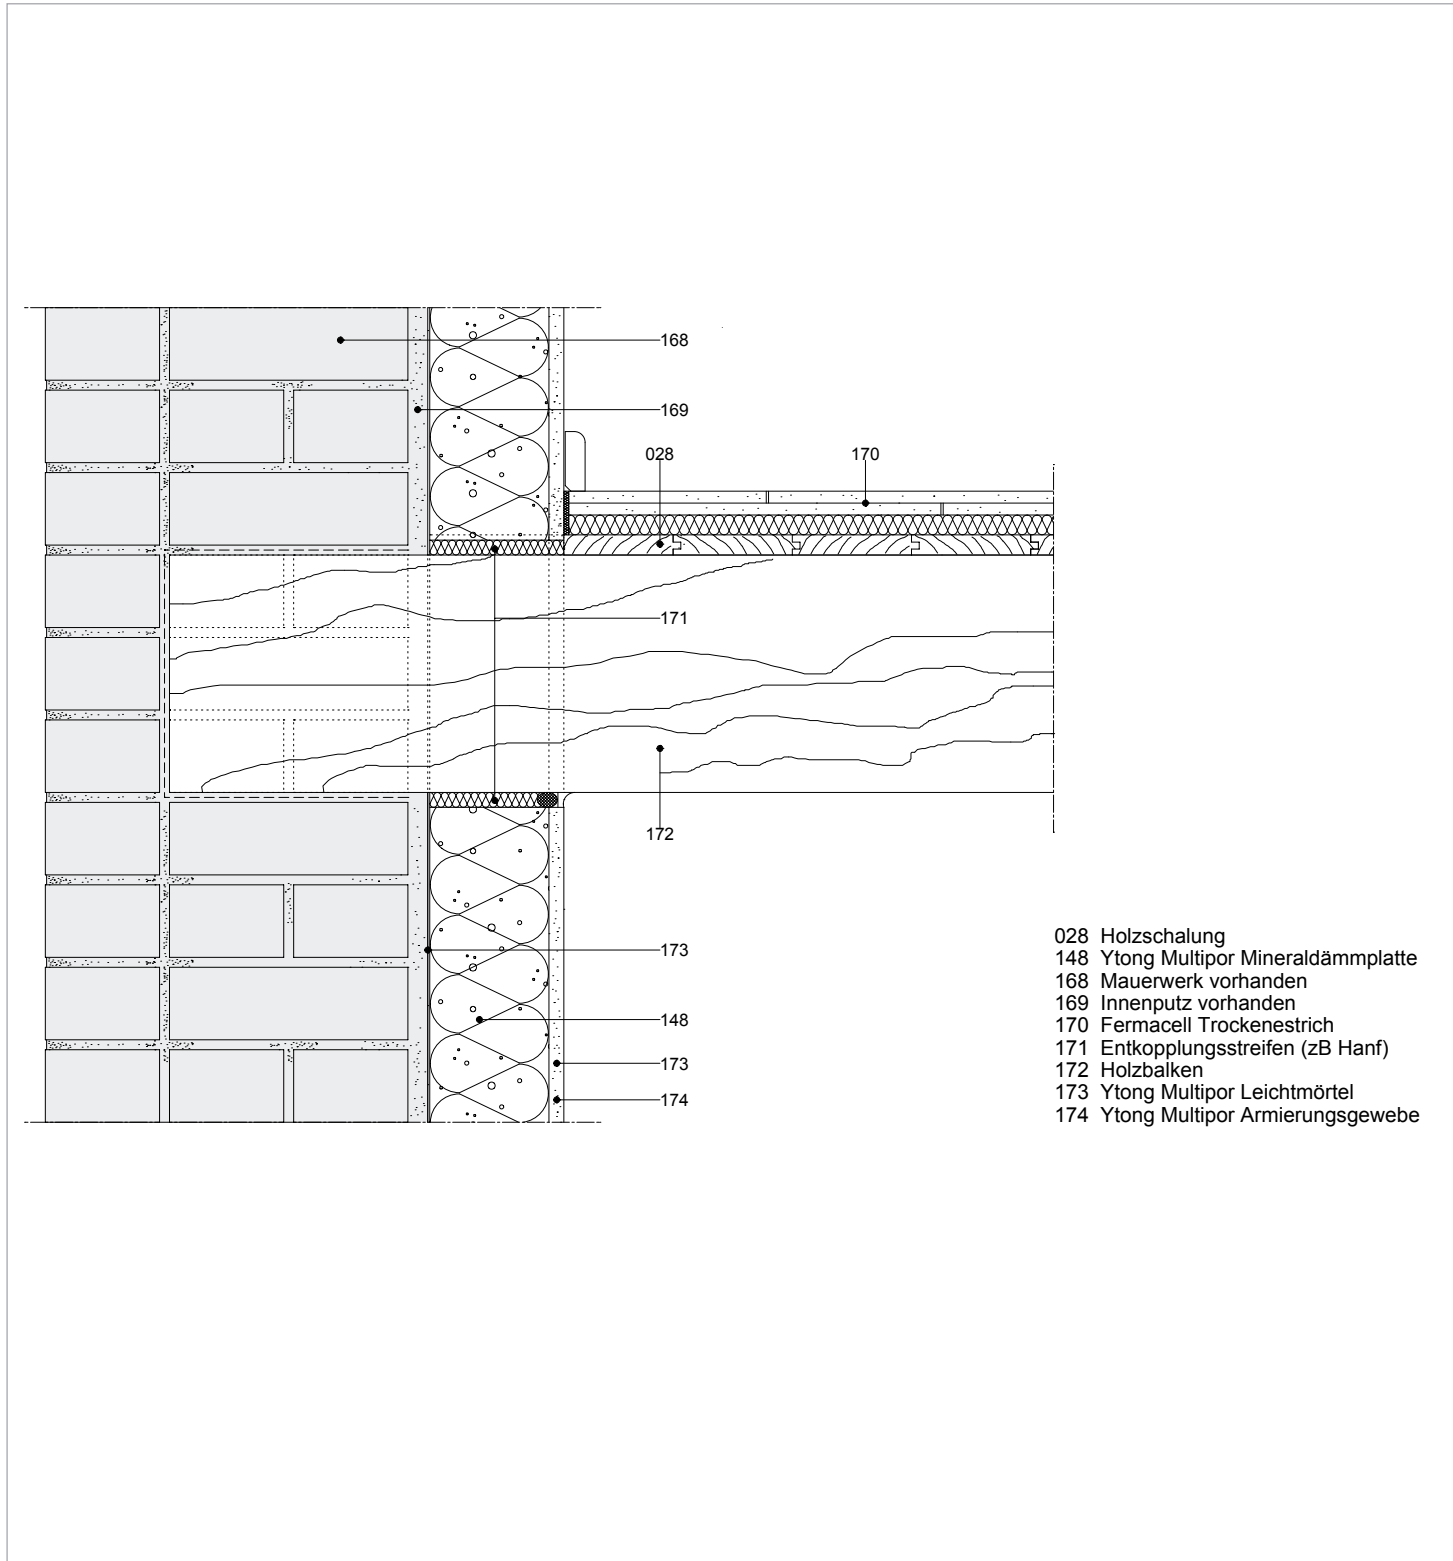

# Deckenanschluss Stahlbetondecke

