



Fensteranschluss – horizontal

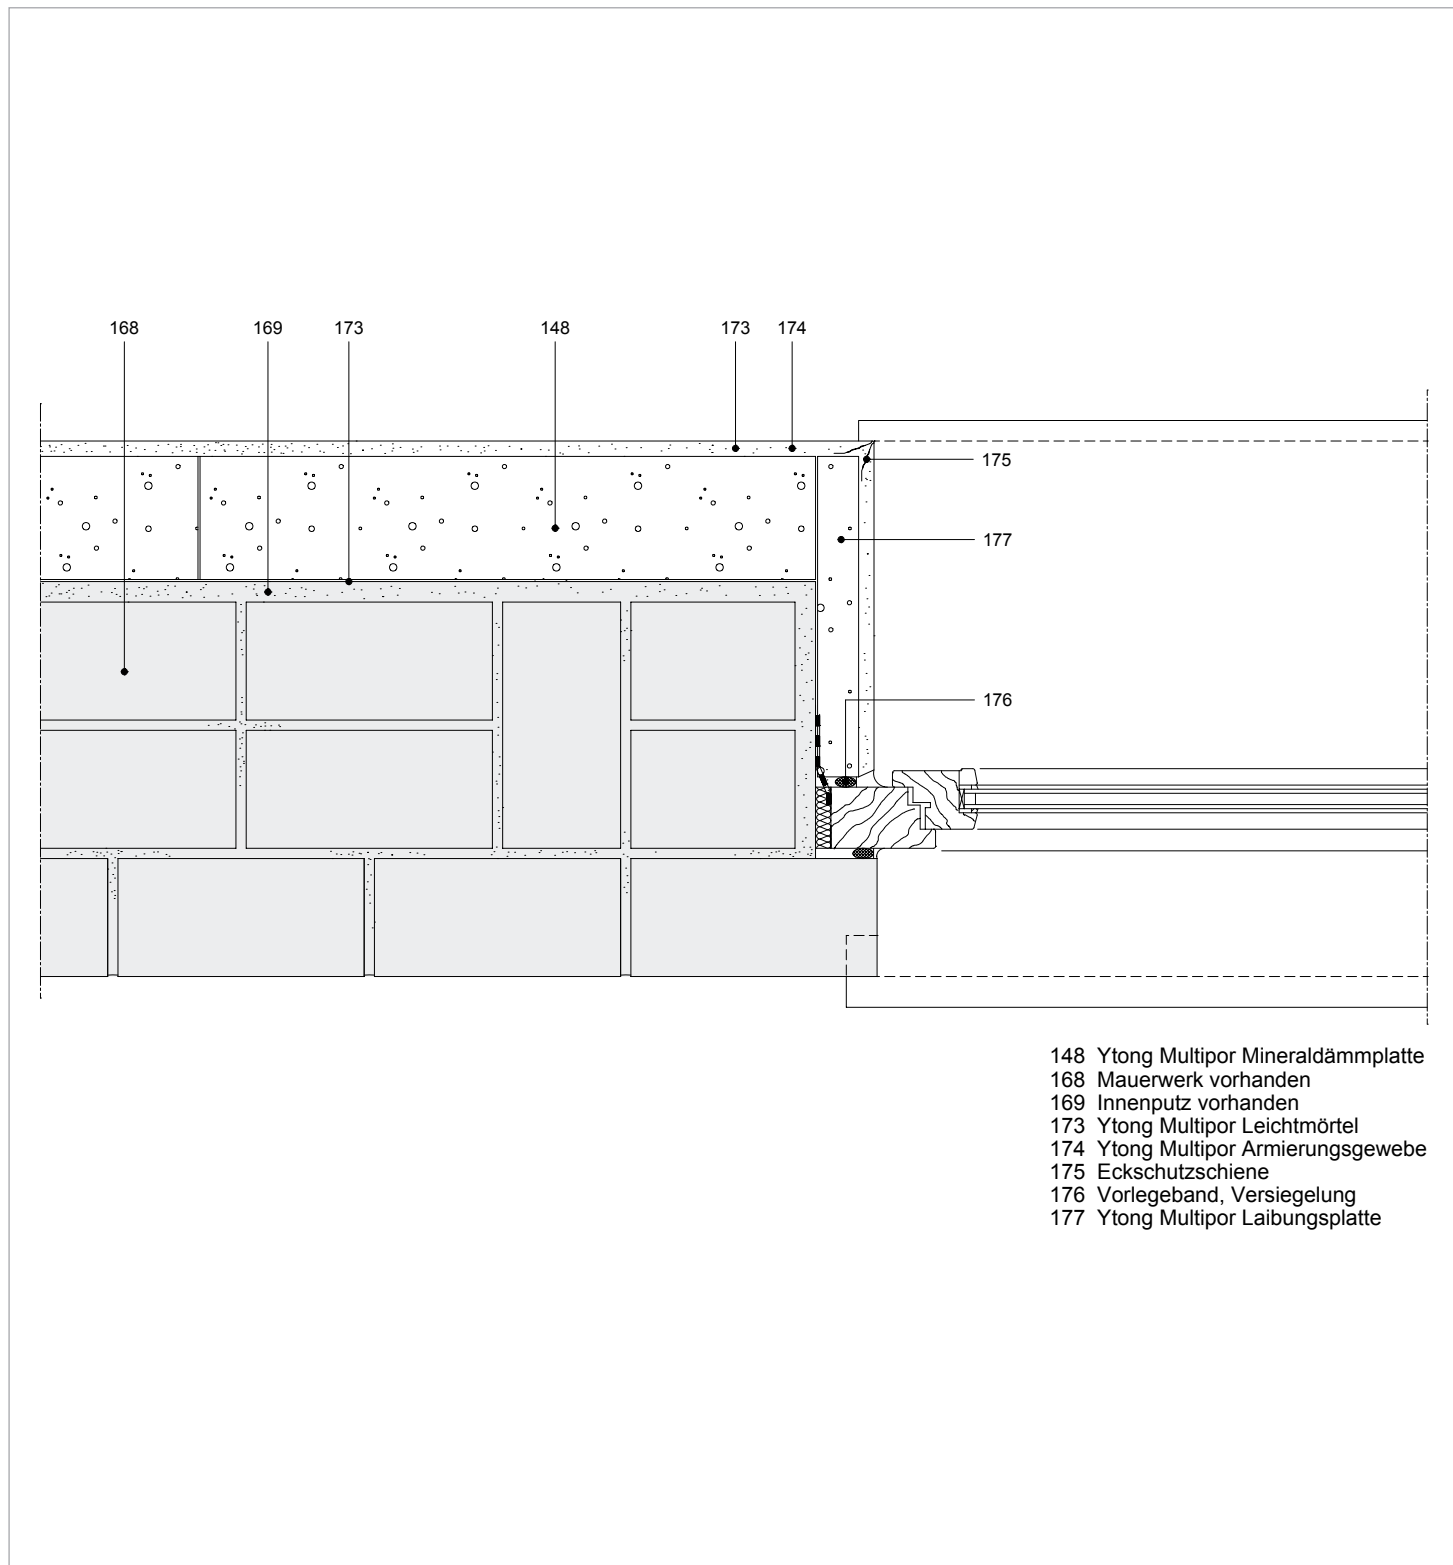

Querschnitt Holzbalkendecke

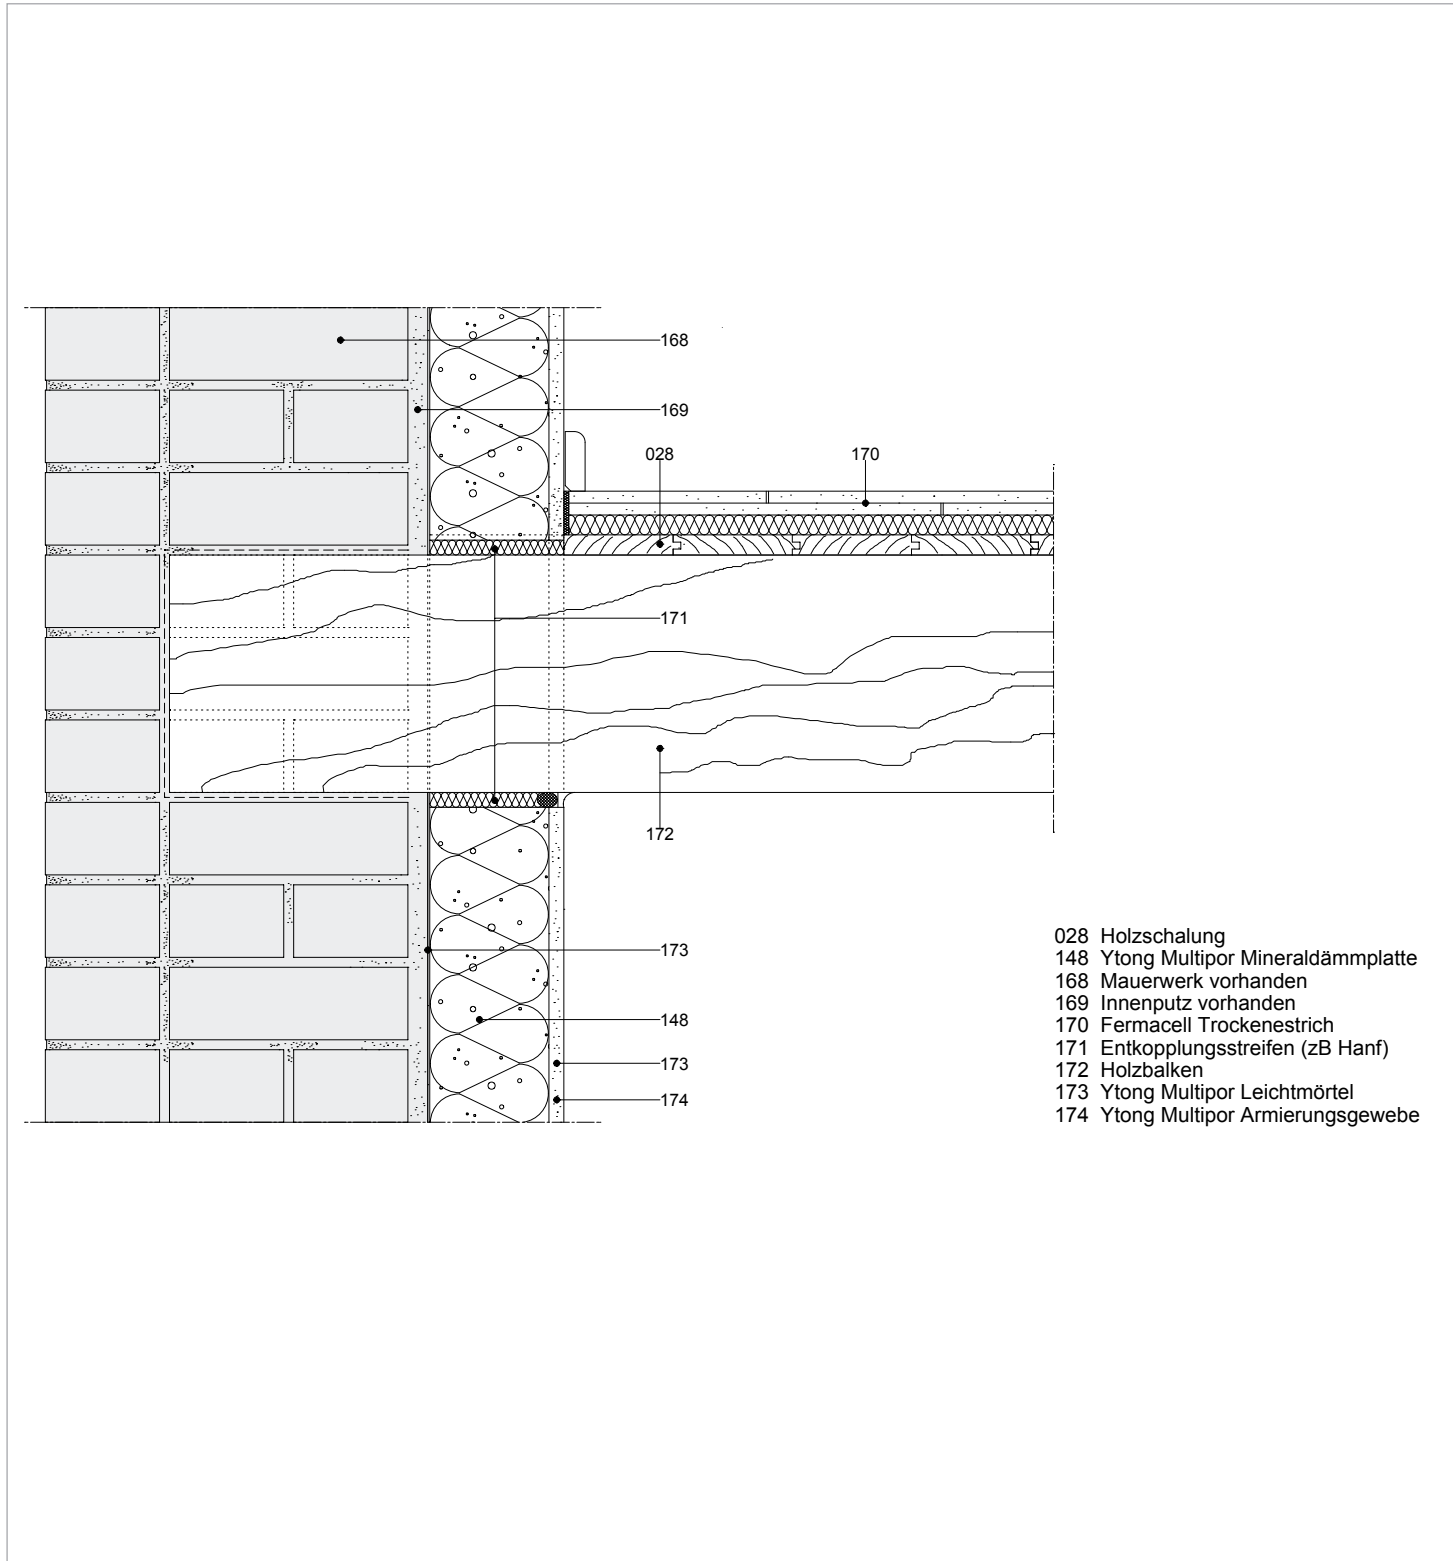

Deckenanschluss Stahlbetondecke

